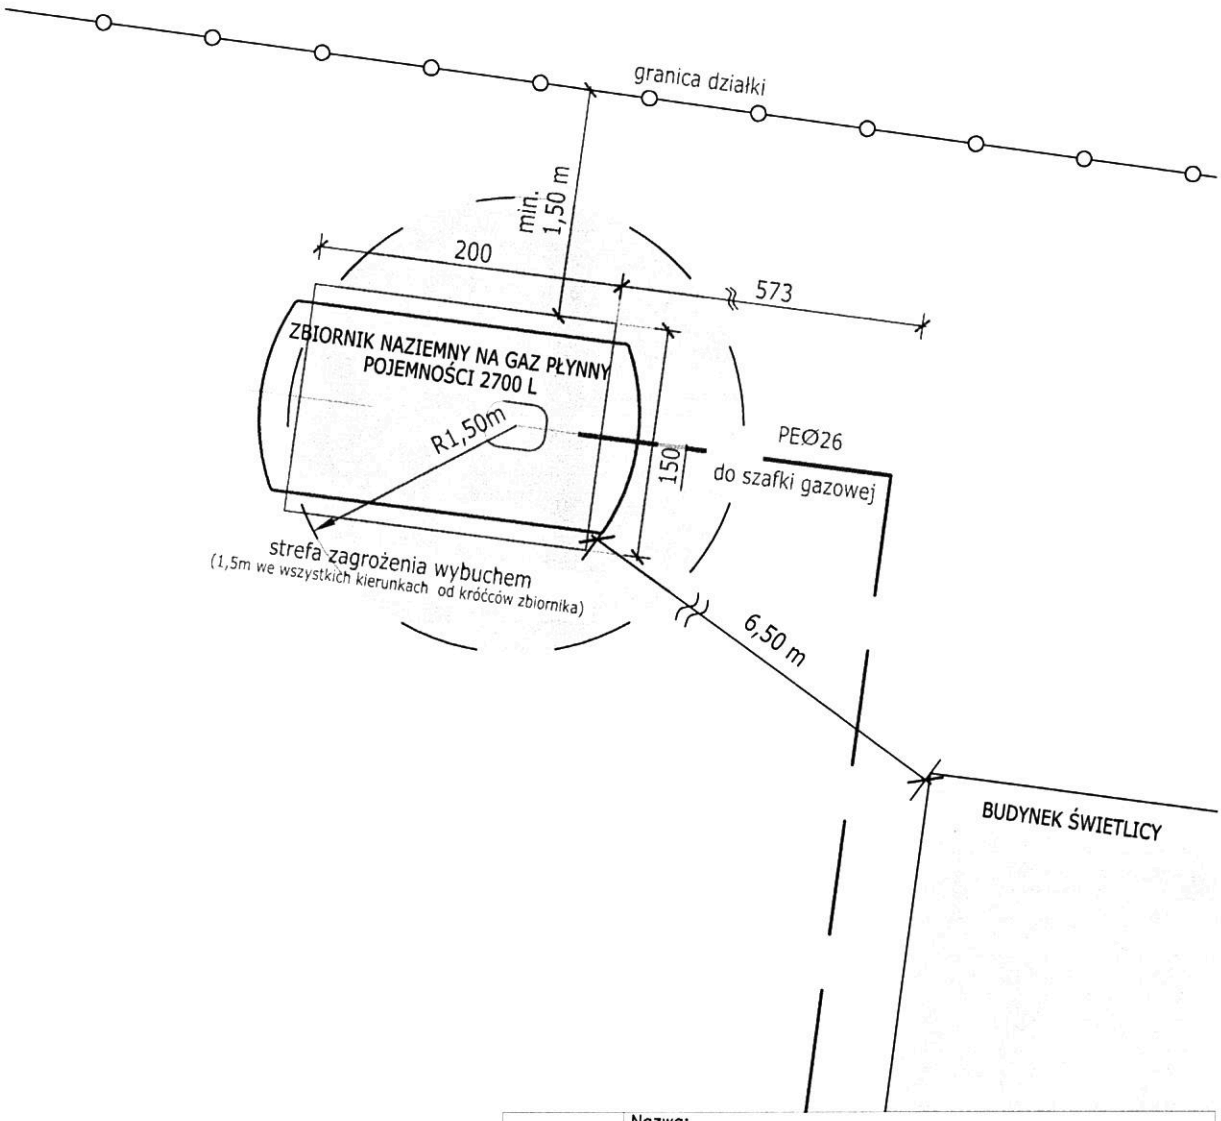

USŁUGI PROJEKTOWE **Łuków, ul. Spółdzielcza 5A** **tel. 781 996 333**	Nazwa: Rozbudowa, nadbudowa i przebudowa budynku świetlicy wiejskiej, Wola Burzecka, dz. nr 1285, gm. Wojcieszków		
	Inwestor: Gmina Wojcieszków, ul. Kościelna 46, 21-411 Wojcieszków		
	Rysunek: Strefy zagrożenia wybuchem i odległości bezpieczeństwa dla gazowej instalacji zbiornikowej	Skala: 1:50	Data: 09-2019
	Branża sanitarna i gazowa: mgr inż. Piotr Bosek, upr. LUB/0107/PWOS/12	Podpis:	
	Projektant spr. branża sanitarna i gazowa: mgr inż. Łukasz Borkowski, upr. LUB/0061/PWBS/17	Podpis:	
	Opracowanie: Leszek Jańczak, upr. GP 7342/242/218/94	Podpis:	

STAROSTWO POWIATOWE
W ŁUKOWIE
WYDZIAŁ BUDOWNICTWA
I ARCHITEKTURY
21-400 Łuków, ul. Piłsudskiego 14

RZUT POZIOMY - ZBROJENIE PŁYTY FUNDAMENTOWEJ
SKALA 1:25

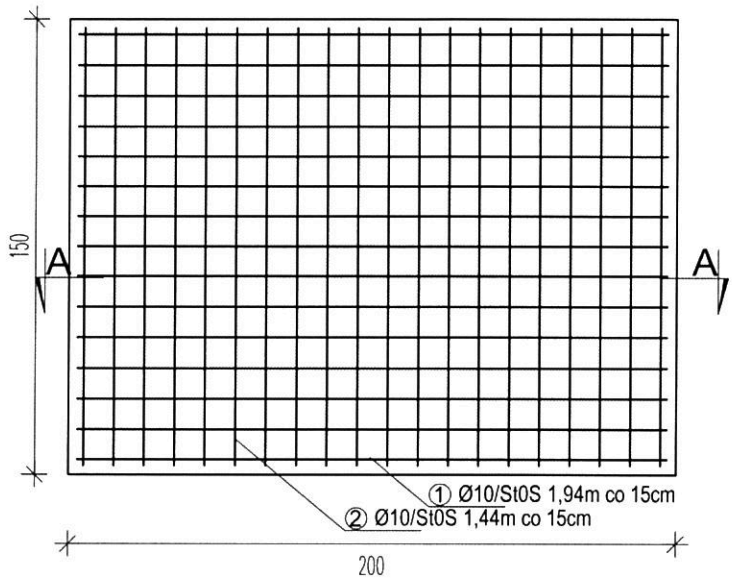

PRZEKRÓJ A-A
SKALA 1:25

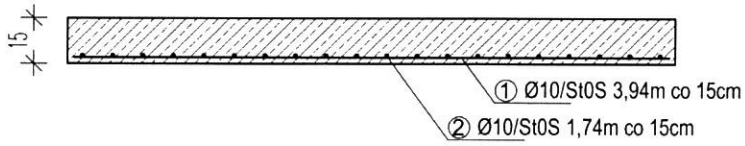

UWAGI:

- podsypka piaskowa grubości 20cm zagęszczana mechanicznie
- beton B25

USŁUGI PROJEKTOWE Łuków, ul. Spółdzielcza 5A tel. 781 996 333	Nazwa: Rozbudowa, nadbudowa i przebudowa budynku świetlicy wiejskiej, Wola Burzecka, dz. nr 1285, gm. Wojcieszków		
	Inwestor: Gmina Wojcieszków, ul. Kościelna 46, 21-411 Wojcieszków		
	Rysunek: Płyta fundamentowa pod zbiornik gazu	Skala: 1:25	Data: 09-2019
	Branża sanitarna i gazowa: mgr inż. Piotr Bosek, upr. LUB/0107/PWOS/12	Podpis:	
	Projektant spr. branża sanitarna i gazowa: mgr inż. Łukasz Borkowski, upr. LUB/0061/PWBS/17	Podpis:	
	Opracowanie: Leszek Jańczak, upr. GP 7342/242/218/94	Podpis:	