


PRZEKRÓJ PIONOWY ALTANY REKREACYJNEJ SKALA 1:50

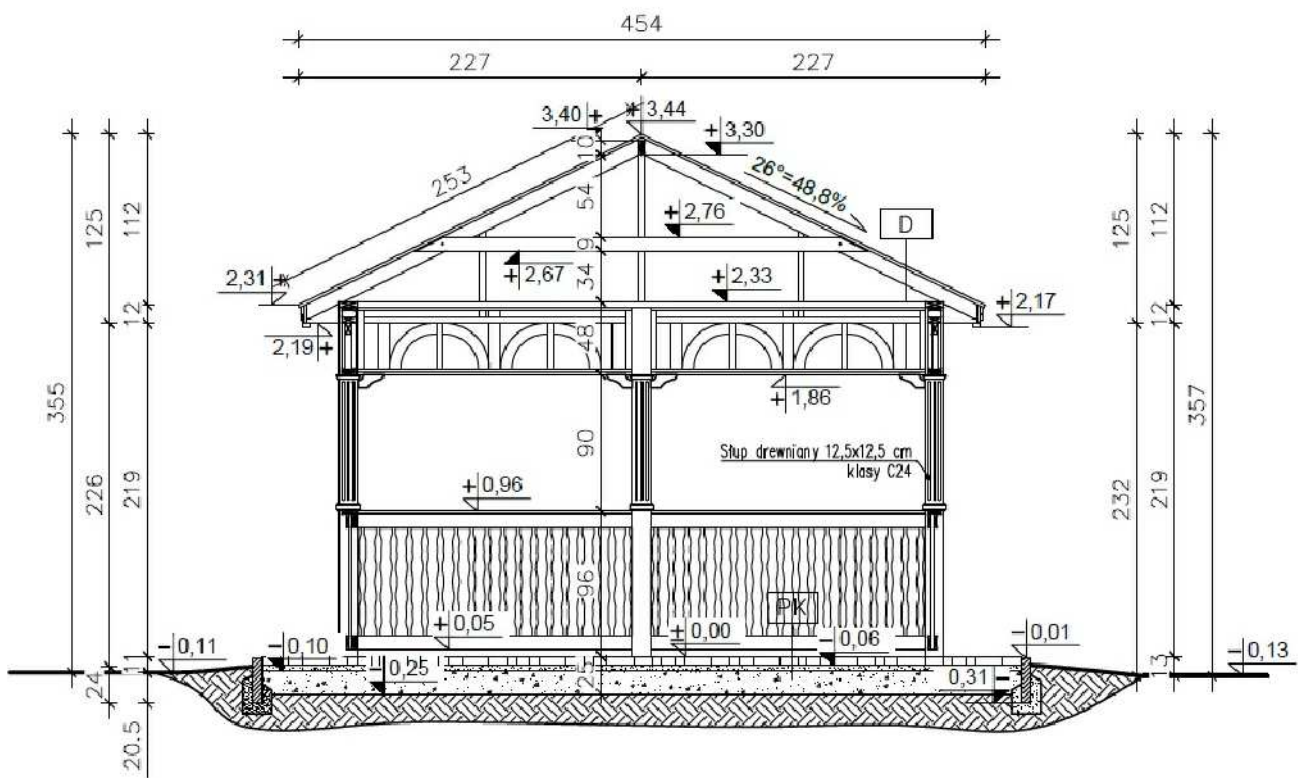

D

	pokrycie dachowe z gontu bitumicznego
	deskowanie pełne
	krokwie 40x100mm

PK

6,0	kostka betonowa typu Holand
4,0	podsyпка piaskowa
15,0	podbudowa cementowo-piaskowa zagęszczona