Mapa do celów projektowych

Skala mapy 1:500

Godło arkusza mapy	7.163.31.10.4.4
Jednostka ewid.	WOJCIESZKÓW 061110_2
Obręb ewid.	WOLA BURZECKA 0016
Numer działki	1285
Ulica, nr	----------
Układ współrz. płaskich	2000/21
Układ wysokości	Kronsztadt 86
Ident. zgłoszenia pracy geod.	PODGiK.6640.1733.2019
Wykonawca:	GEOCENTRUM Jacek Misior USŁUGI GEODEZYJNO-PROJEKTOWE 21-400 Łuków, ul. Spółdzielcza 5A tel. 504 246 852 NIP 825 197 03 32 REGON 060199727 geodezjalukow@gmail.com www.geodezja-lukow.pl

Oznaczenie i informacje o służebnościach gruntowych mających wpływ na zagospodarowanie gruntów, zlokalizowanych w granicach projektowanej inwestycji	nie badano
Oznaczenie i symbol konturu użytku gruntowego, który nie jest ujawniony w bazie danych ewidencji gruntów i budynków	nie dotyczy
Oznaczenie granicy obszaru, który był przedmiotem aktualizacji	
Stan aktualności mapy na dzień:	21-08-2019 r.

GEODETA
mgr inż. Jacek Misior

GEODETA UPRAWNIONY
mgr inż. Tomasz Grams
Upr. Nr 16171

STAROSTA ŁUKOWSKI
Poświadcza się, że niniejszy dokument opracowany w wyniku prac geodezyjnych, których rezultaty zawarte w operacie wpisany do ewidencji materiałów zasobu geodezyjnego i kartograficznego
Identyfikator operacji przekazu zasobu operatu technicznego: PZ.6611.2019.2080
Data wpisania operatu technicznego do ewidencji materiałów zasobu: 09.09.2019
Imię i nazwisko i podpis osoby reprezentującej organ: Z up. STAROSTY
Adam Gajek
Główny Specjalista w Powiatowym Ośrodku Dokumentacji Geodezyjnej i Kartograficznej

STAROSTWO POWIATOWE
W ŁUKOWIE
WYDZIAŁ PODGiK
I ARCHITEKTURY
21-400 Łuków, ul. Piłsudskiego 14

Nie wyklucza się istnienia w terenie urządzeń podziemnych nie pokazanych na mapie dla których brak było inwentaryzacji powykonawczych lub które nie zostały odnalezione w trakcie aktualizacji.

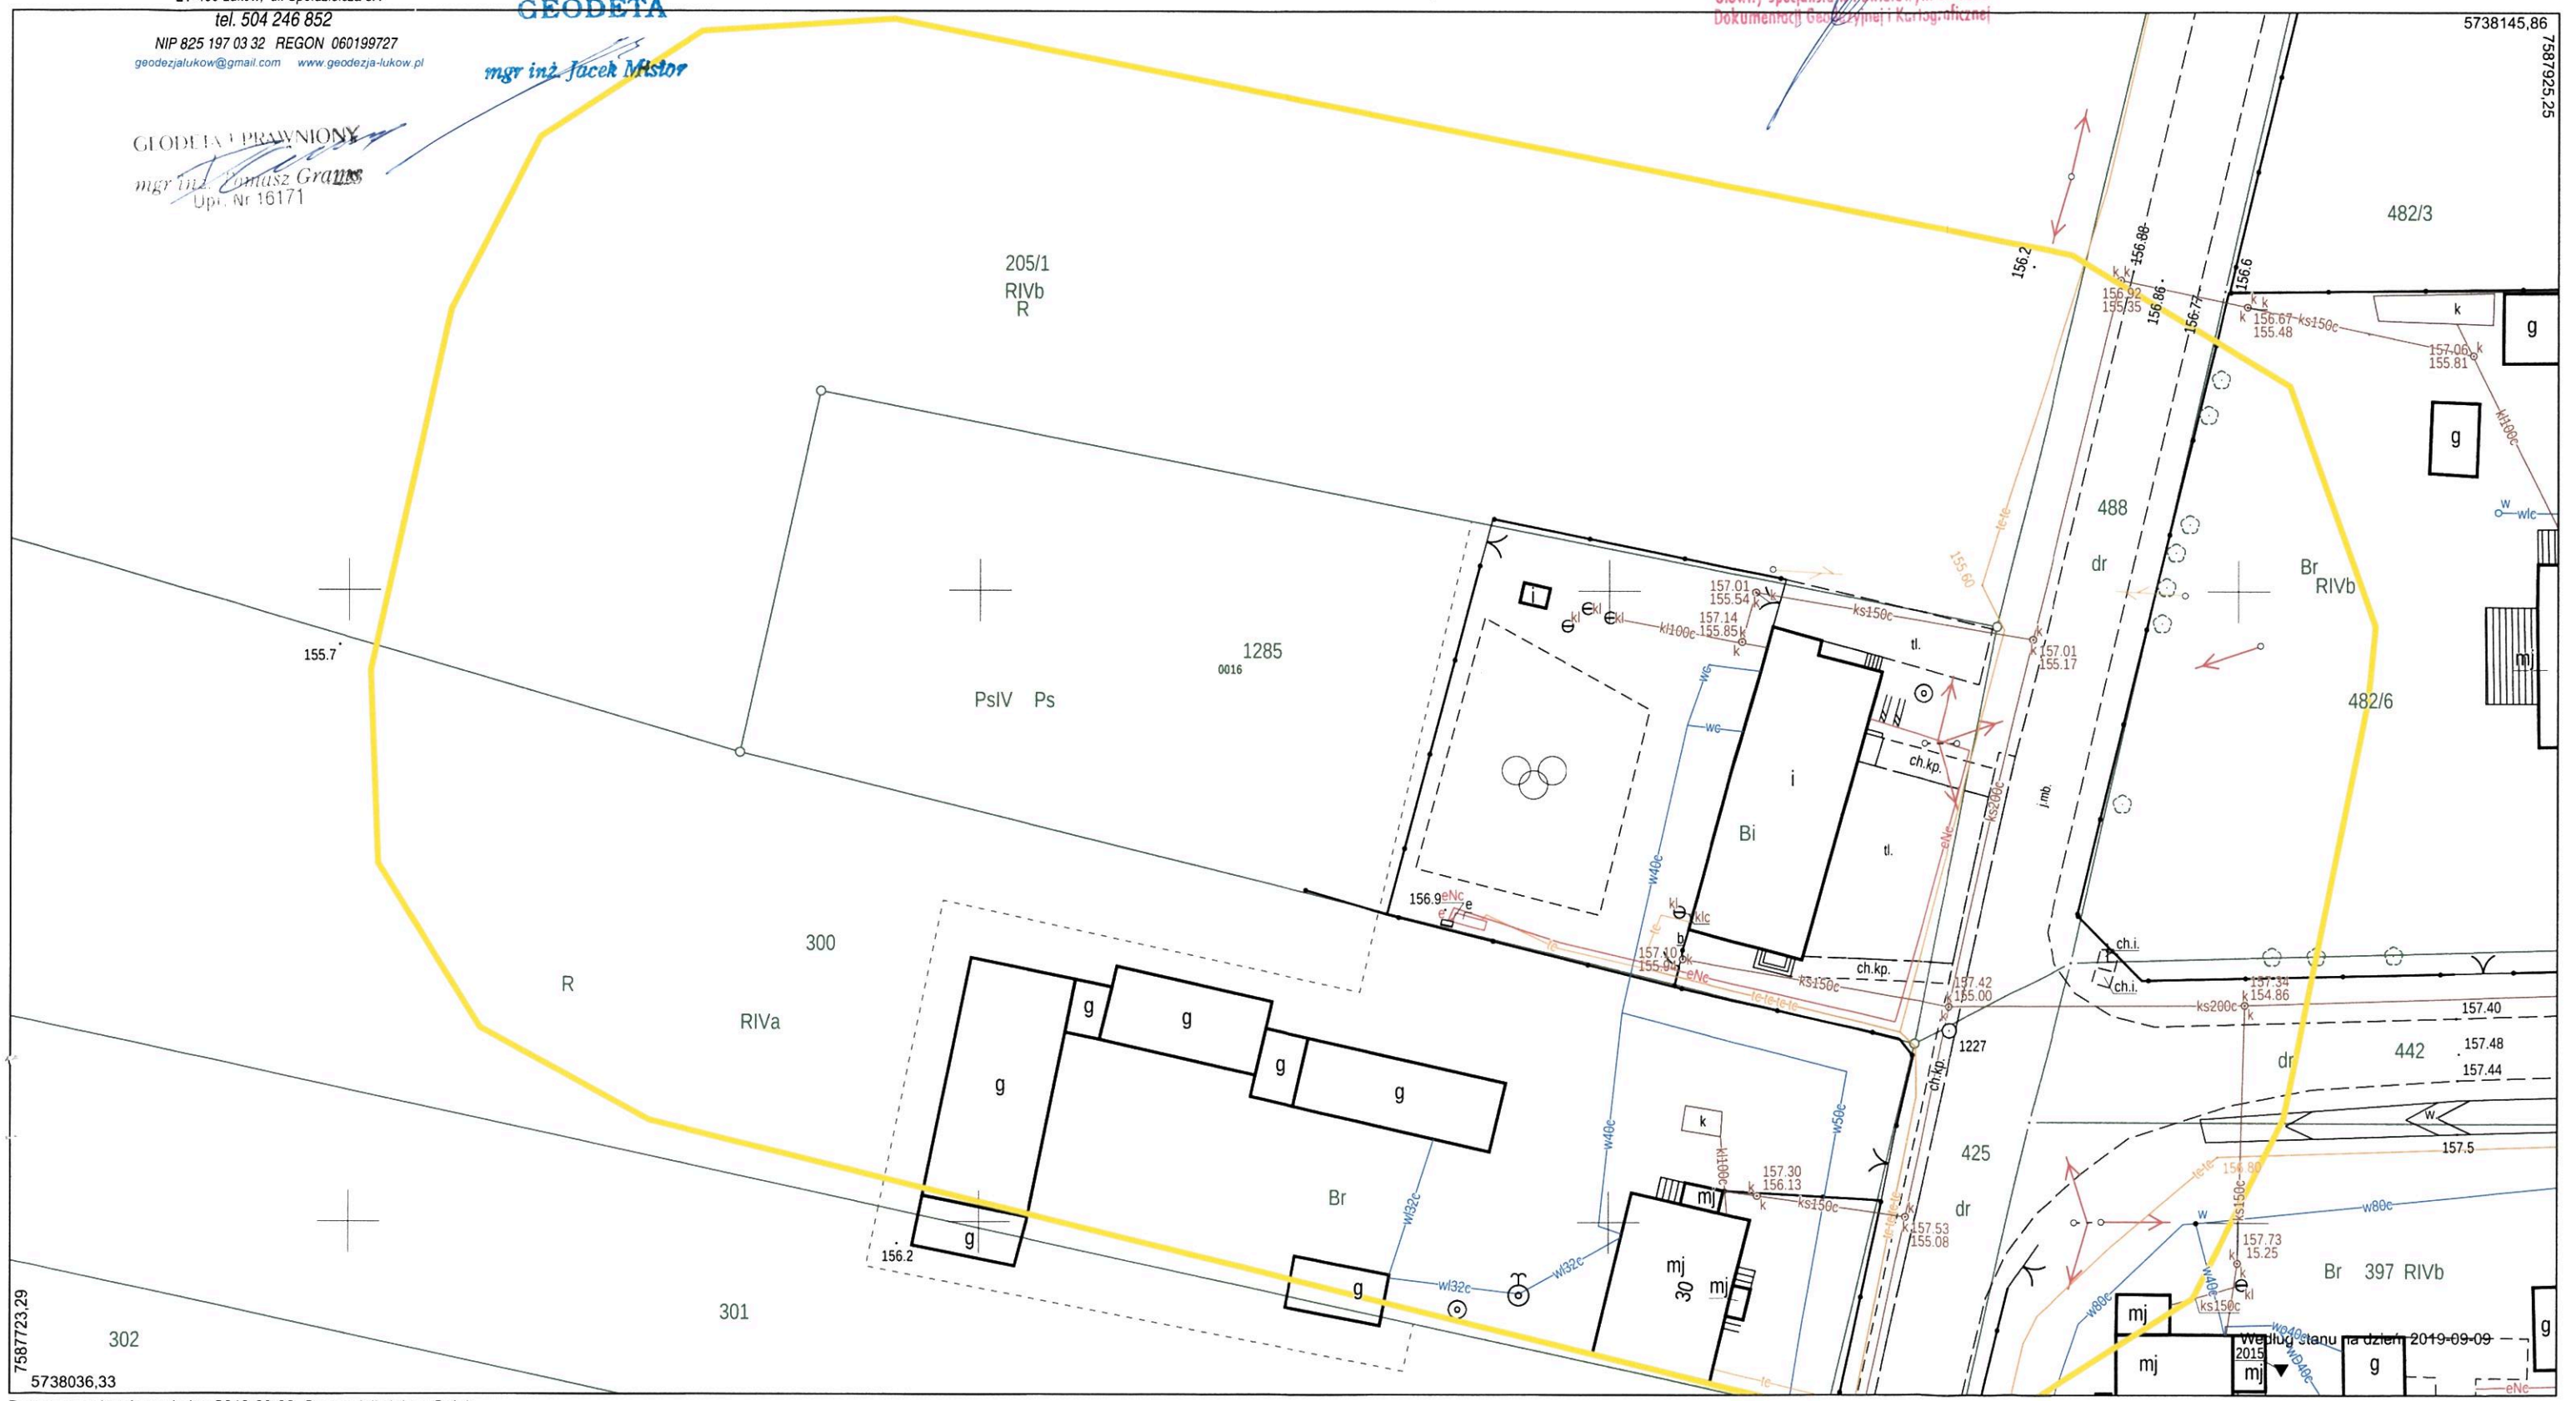

Data sporządzenia wydruku: 2019-09-09, Sporządził: Adam Gajek